



# SITUASJONSKART




Eiendom:	Gnr: 147	Bnr: 3	Fnr: 0	Snr: 0
	Adresse: Henumveien 26, 3406 TRANBY			
Hjemmelshaver:				

**LIER  
KOMMUNE**

Dato: 30/1-2024 Sign:

Målestokk 1:500

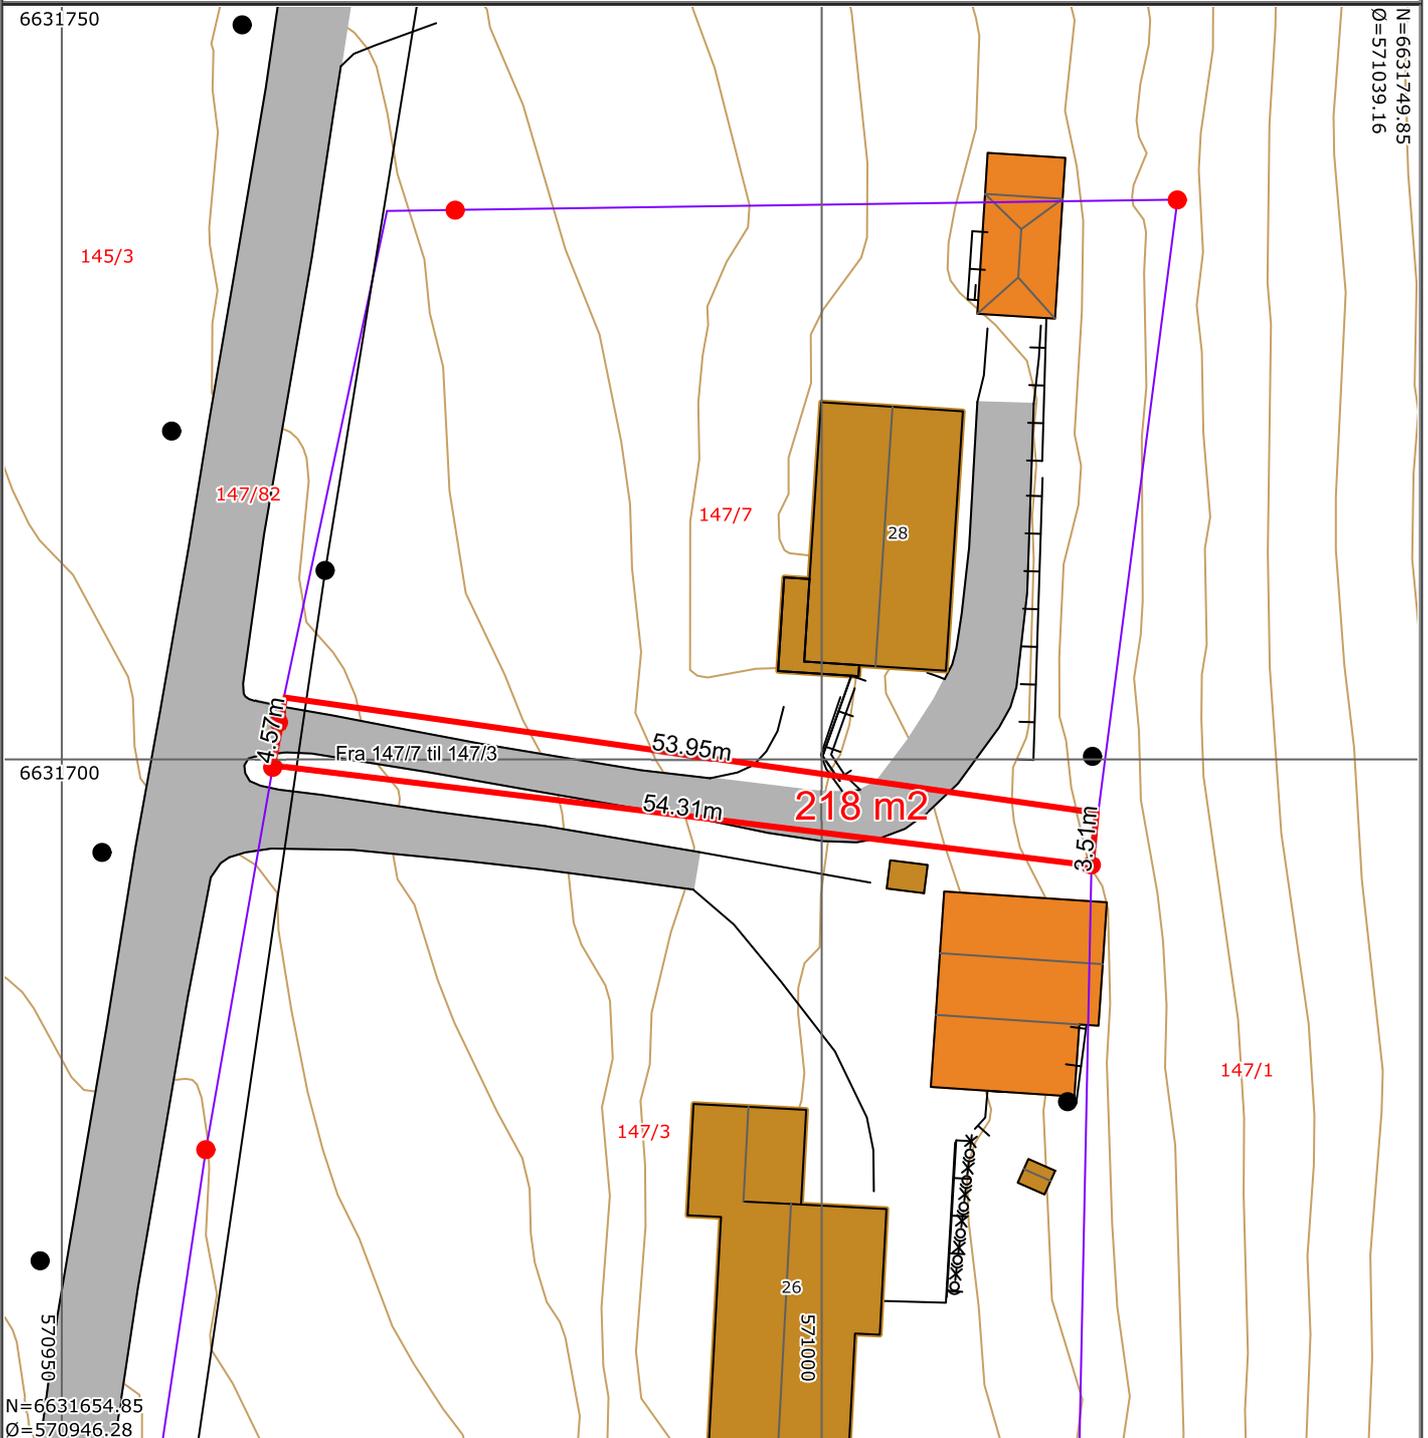

## Tegnforklaring

- |                                   |                                |
|-----------------------------------|--------------------------------|
| Nøyaktige eiendomsgrenser         | Lite nøyaktige eiendomsgrenser |
| Middels nøyaktige eiendomsgrenser | Skisserte eiendomsgrenser      |
| Mindre nøyaktige eiendomsgrenser  | Godkjent tiltak                |

Situasjonskartet inneholder ikke opplysninger om offentlige eller private hovedledninger for vann og avløp. Informasjon om vann og avløpsledninger kan hentes hos Lier VVA KF. Kontakt postmottak@lier.kommune.no.